


M 1:50 12 Tische 80x180 CM

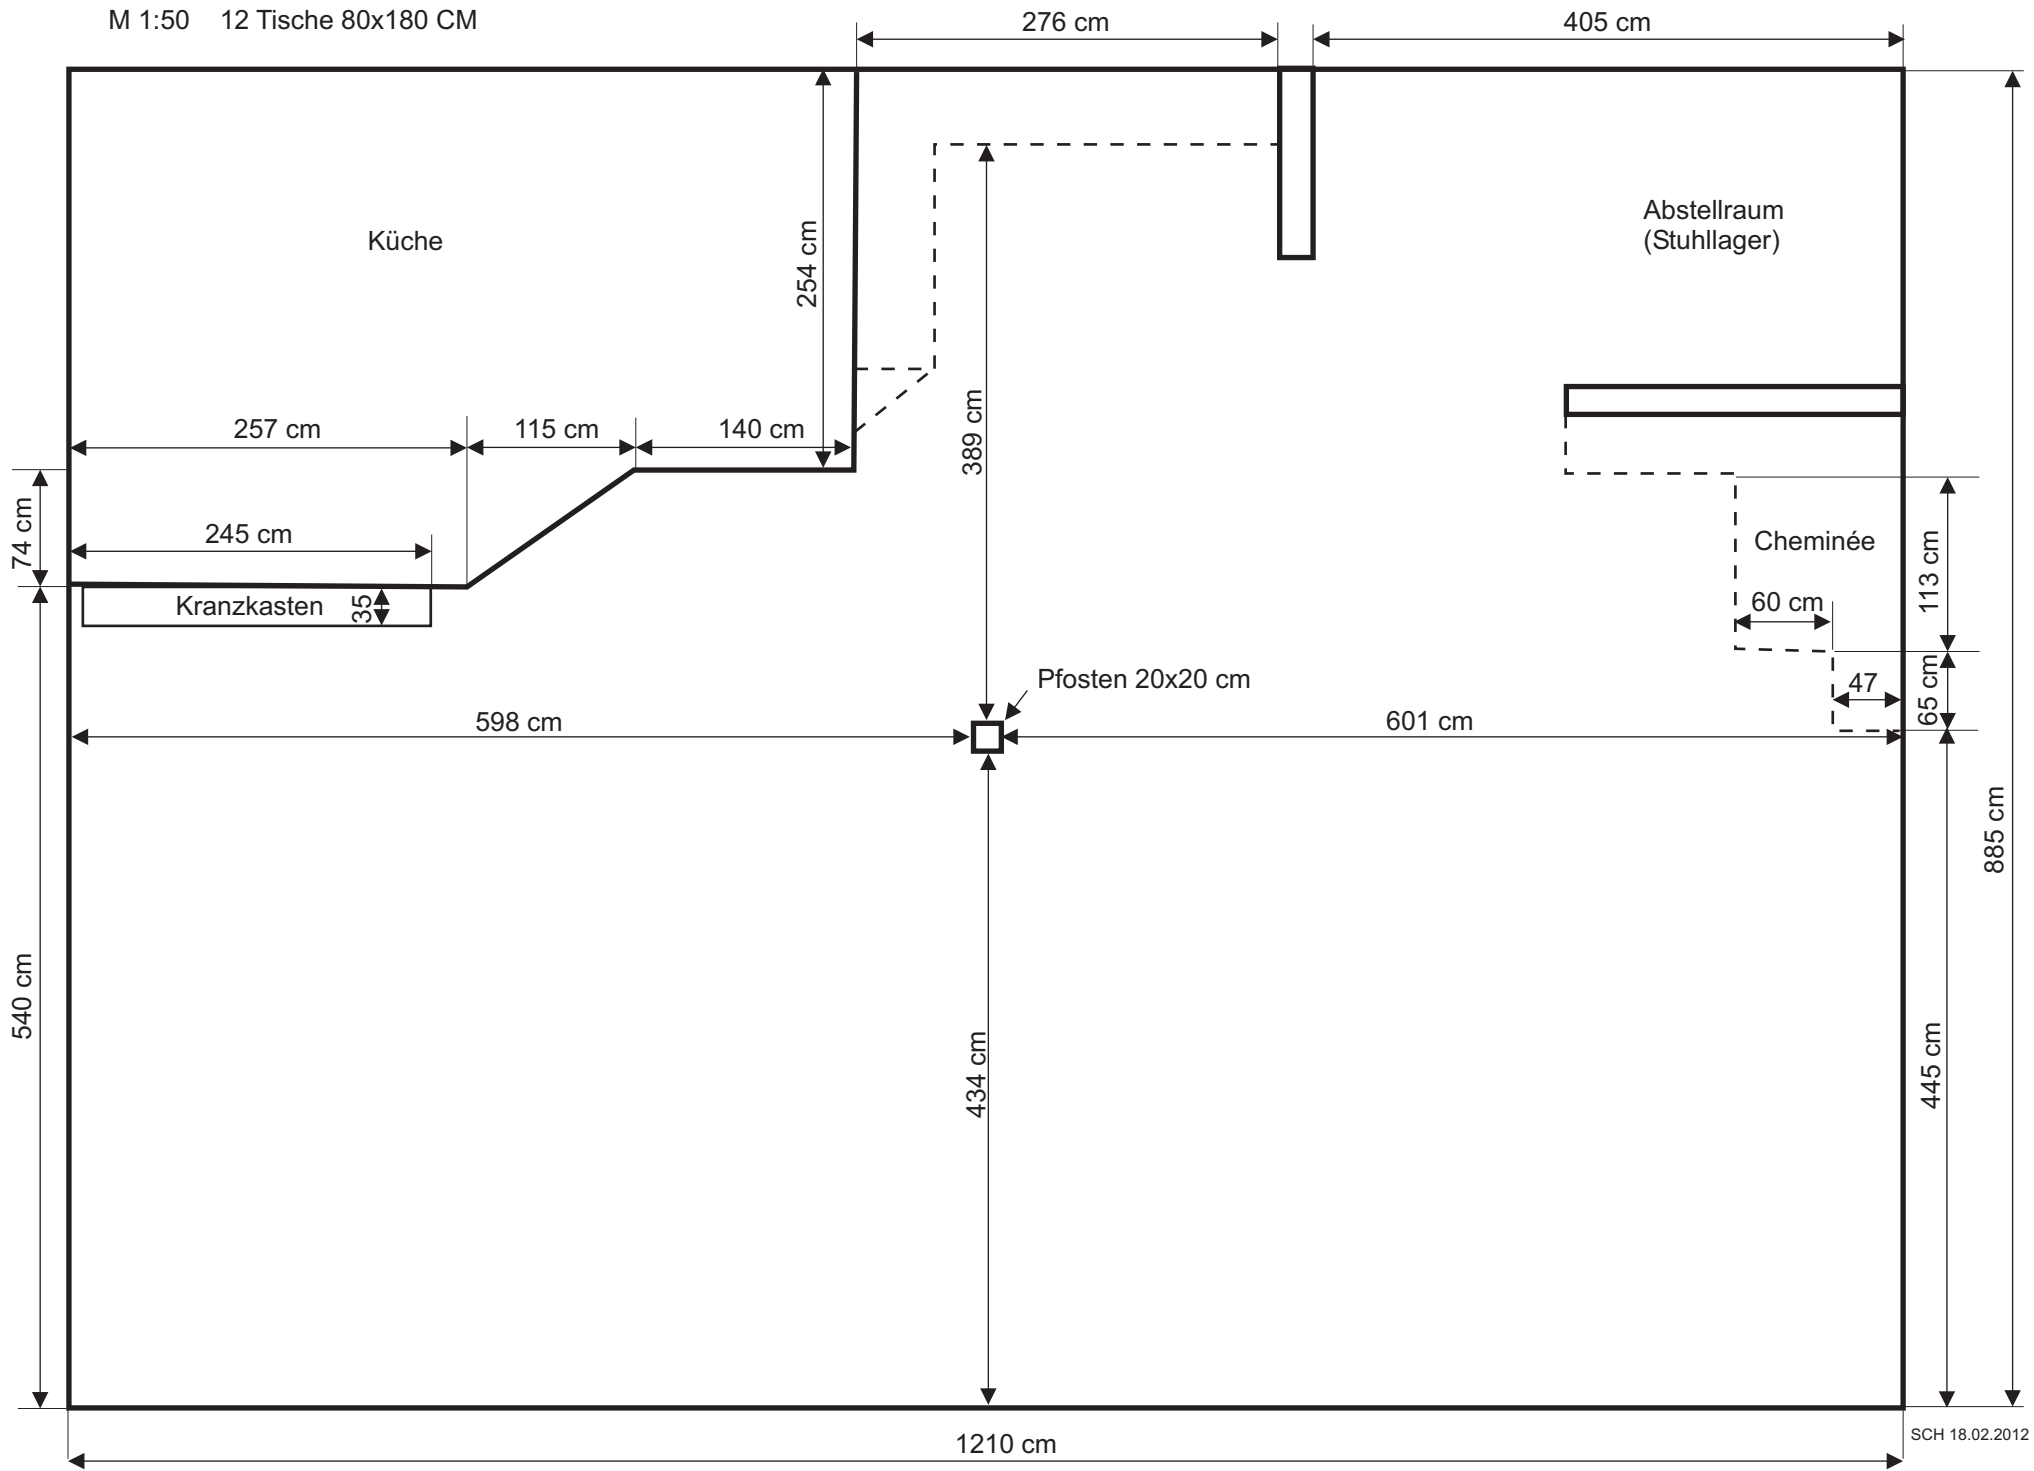

Küche

Abstellraum
(Stuhllager)

Cheminée

Pfosten 20x20 cm

Kranzkasten